



ФАСАД В ОСЯХ 17-10

М 1:100

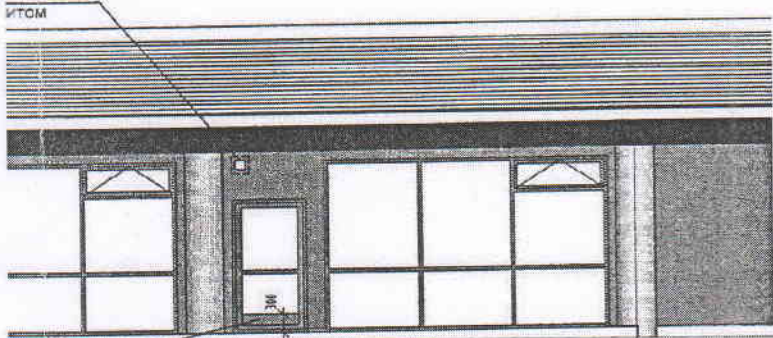

защитноударная полоса на высоту не менее 0,3м. от ур. пола

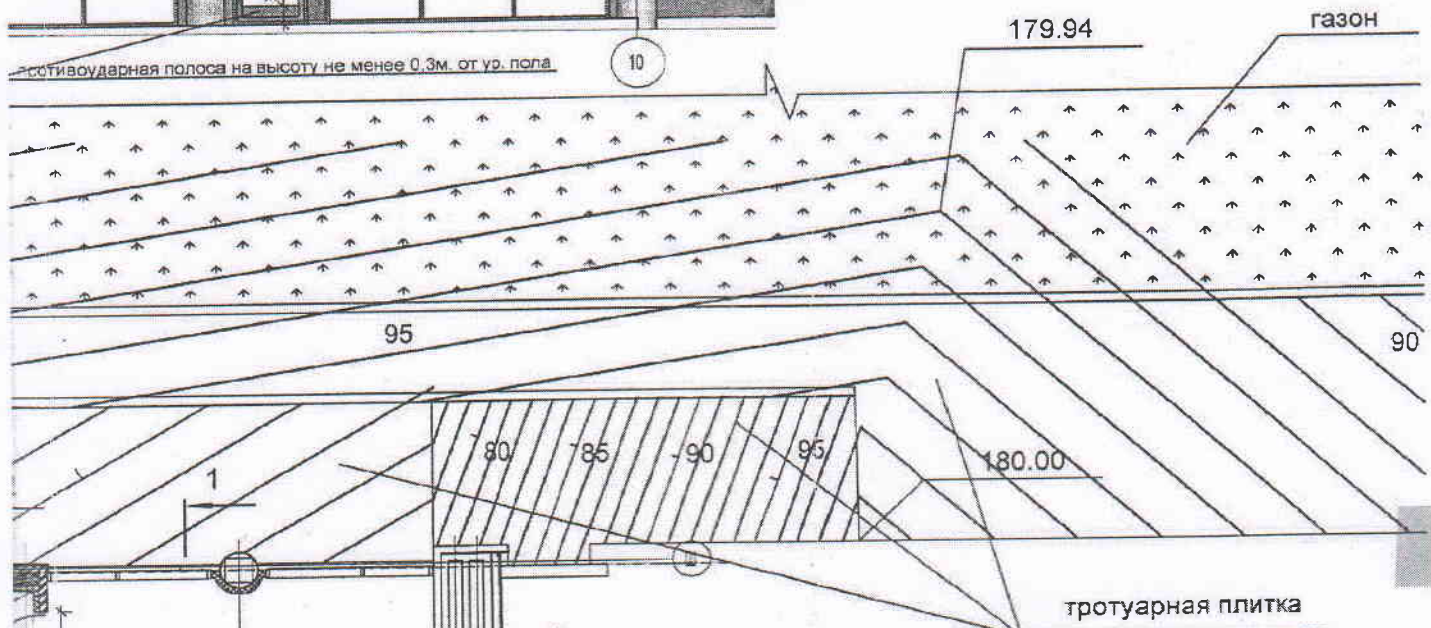

МУНИЦИПАЛЬНОЕ БЮДЖЕТНОЕ  
УЧРЕЖДЕНИЕ ГОРОДСКОГО  
ОКРУГА ХИМКИ  
«УПРАВЛЕНИЕ КАПИТАЛЬНОГО  
СТРОИТЕЛЬСТВА»  
(МБУ «УКС»)  
СОГЛАСОВАНО

ДИРЕКТОР  
МБУ «УКС»

*С. С. Харламова*  
С. С. Харламова  
18. 11. 2015 AC

157-15

Изм.	Кол.уч.	Лист	N док.	Подпись	Дата


Перепланировка стоянок 3,4

План, фасад

Стадия	Лист	Листов
П	5	
ООО "МП АББ"		

ФОРМАТ А3



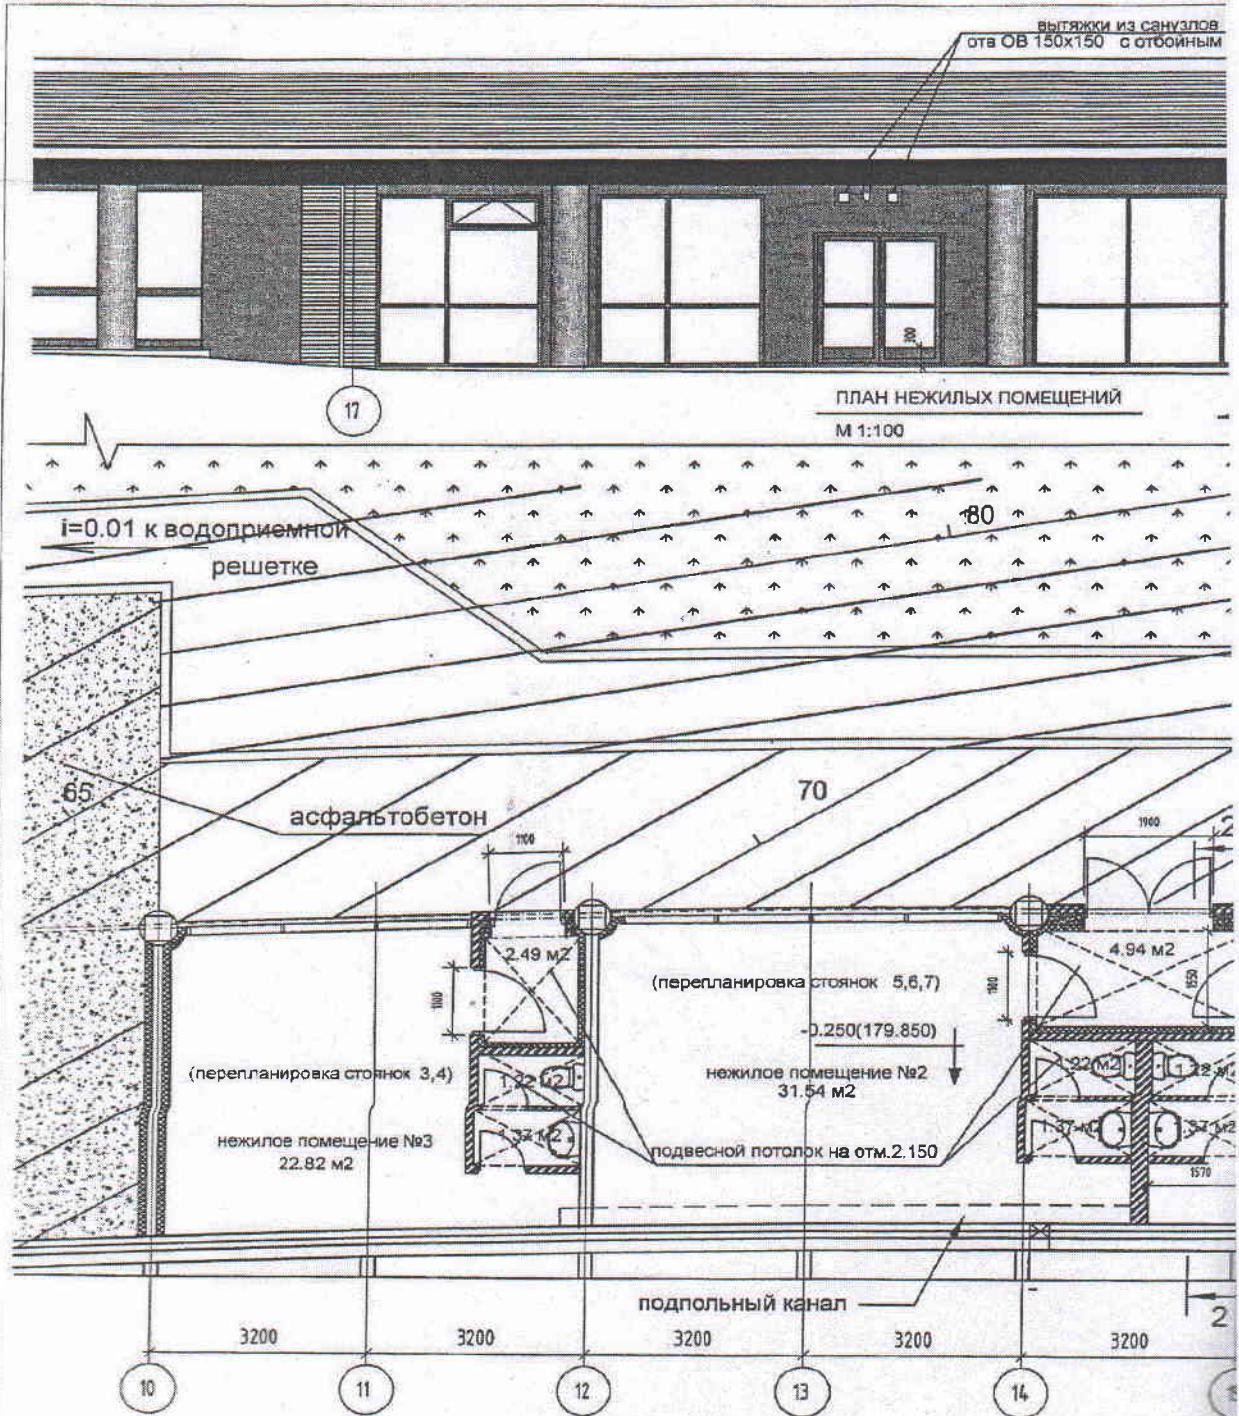

- Разрез 1-1 и детали см. на листе АС-4
- Обратите внимание на необходимость теплоизоляции всех конструкций в местах возможного промерзания.
- Витраж по деталям и цвету должен совпадать с витражом соседнего помещения.
- Для сохранения существующей вертикальной планировки прилегающей территории и обеспечения комфортной высоты помещений при устройстве полов принять отметку чистого пола -0.250(179.850.)
- Наружная отделка стен должна совпадать с отделкой примыкающих частей здания.
- тип пола определяется в зависимости от назначения помещения
- Входные двери и их установку выполнить в соответствии с СП 59.13330.2012